


SCALA 1:2000
VALGIOIE (To)

COMUNE DI VALGIOIE

VARIANTE AL
PIANO
REGOLATORE
GENERALE
COMUNALE.

TAV. 9
SCALA I : 2000
AGGIORNAMENTO AL 31-12-1995

PROGETTISTA:

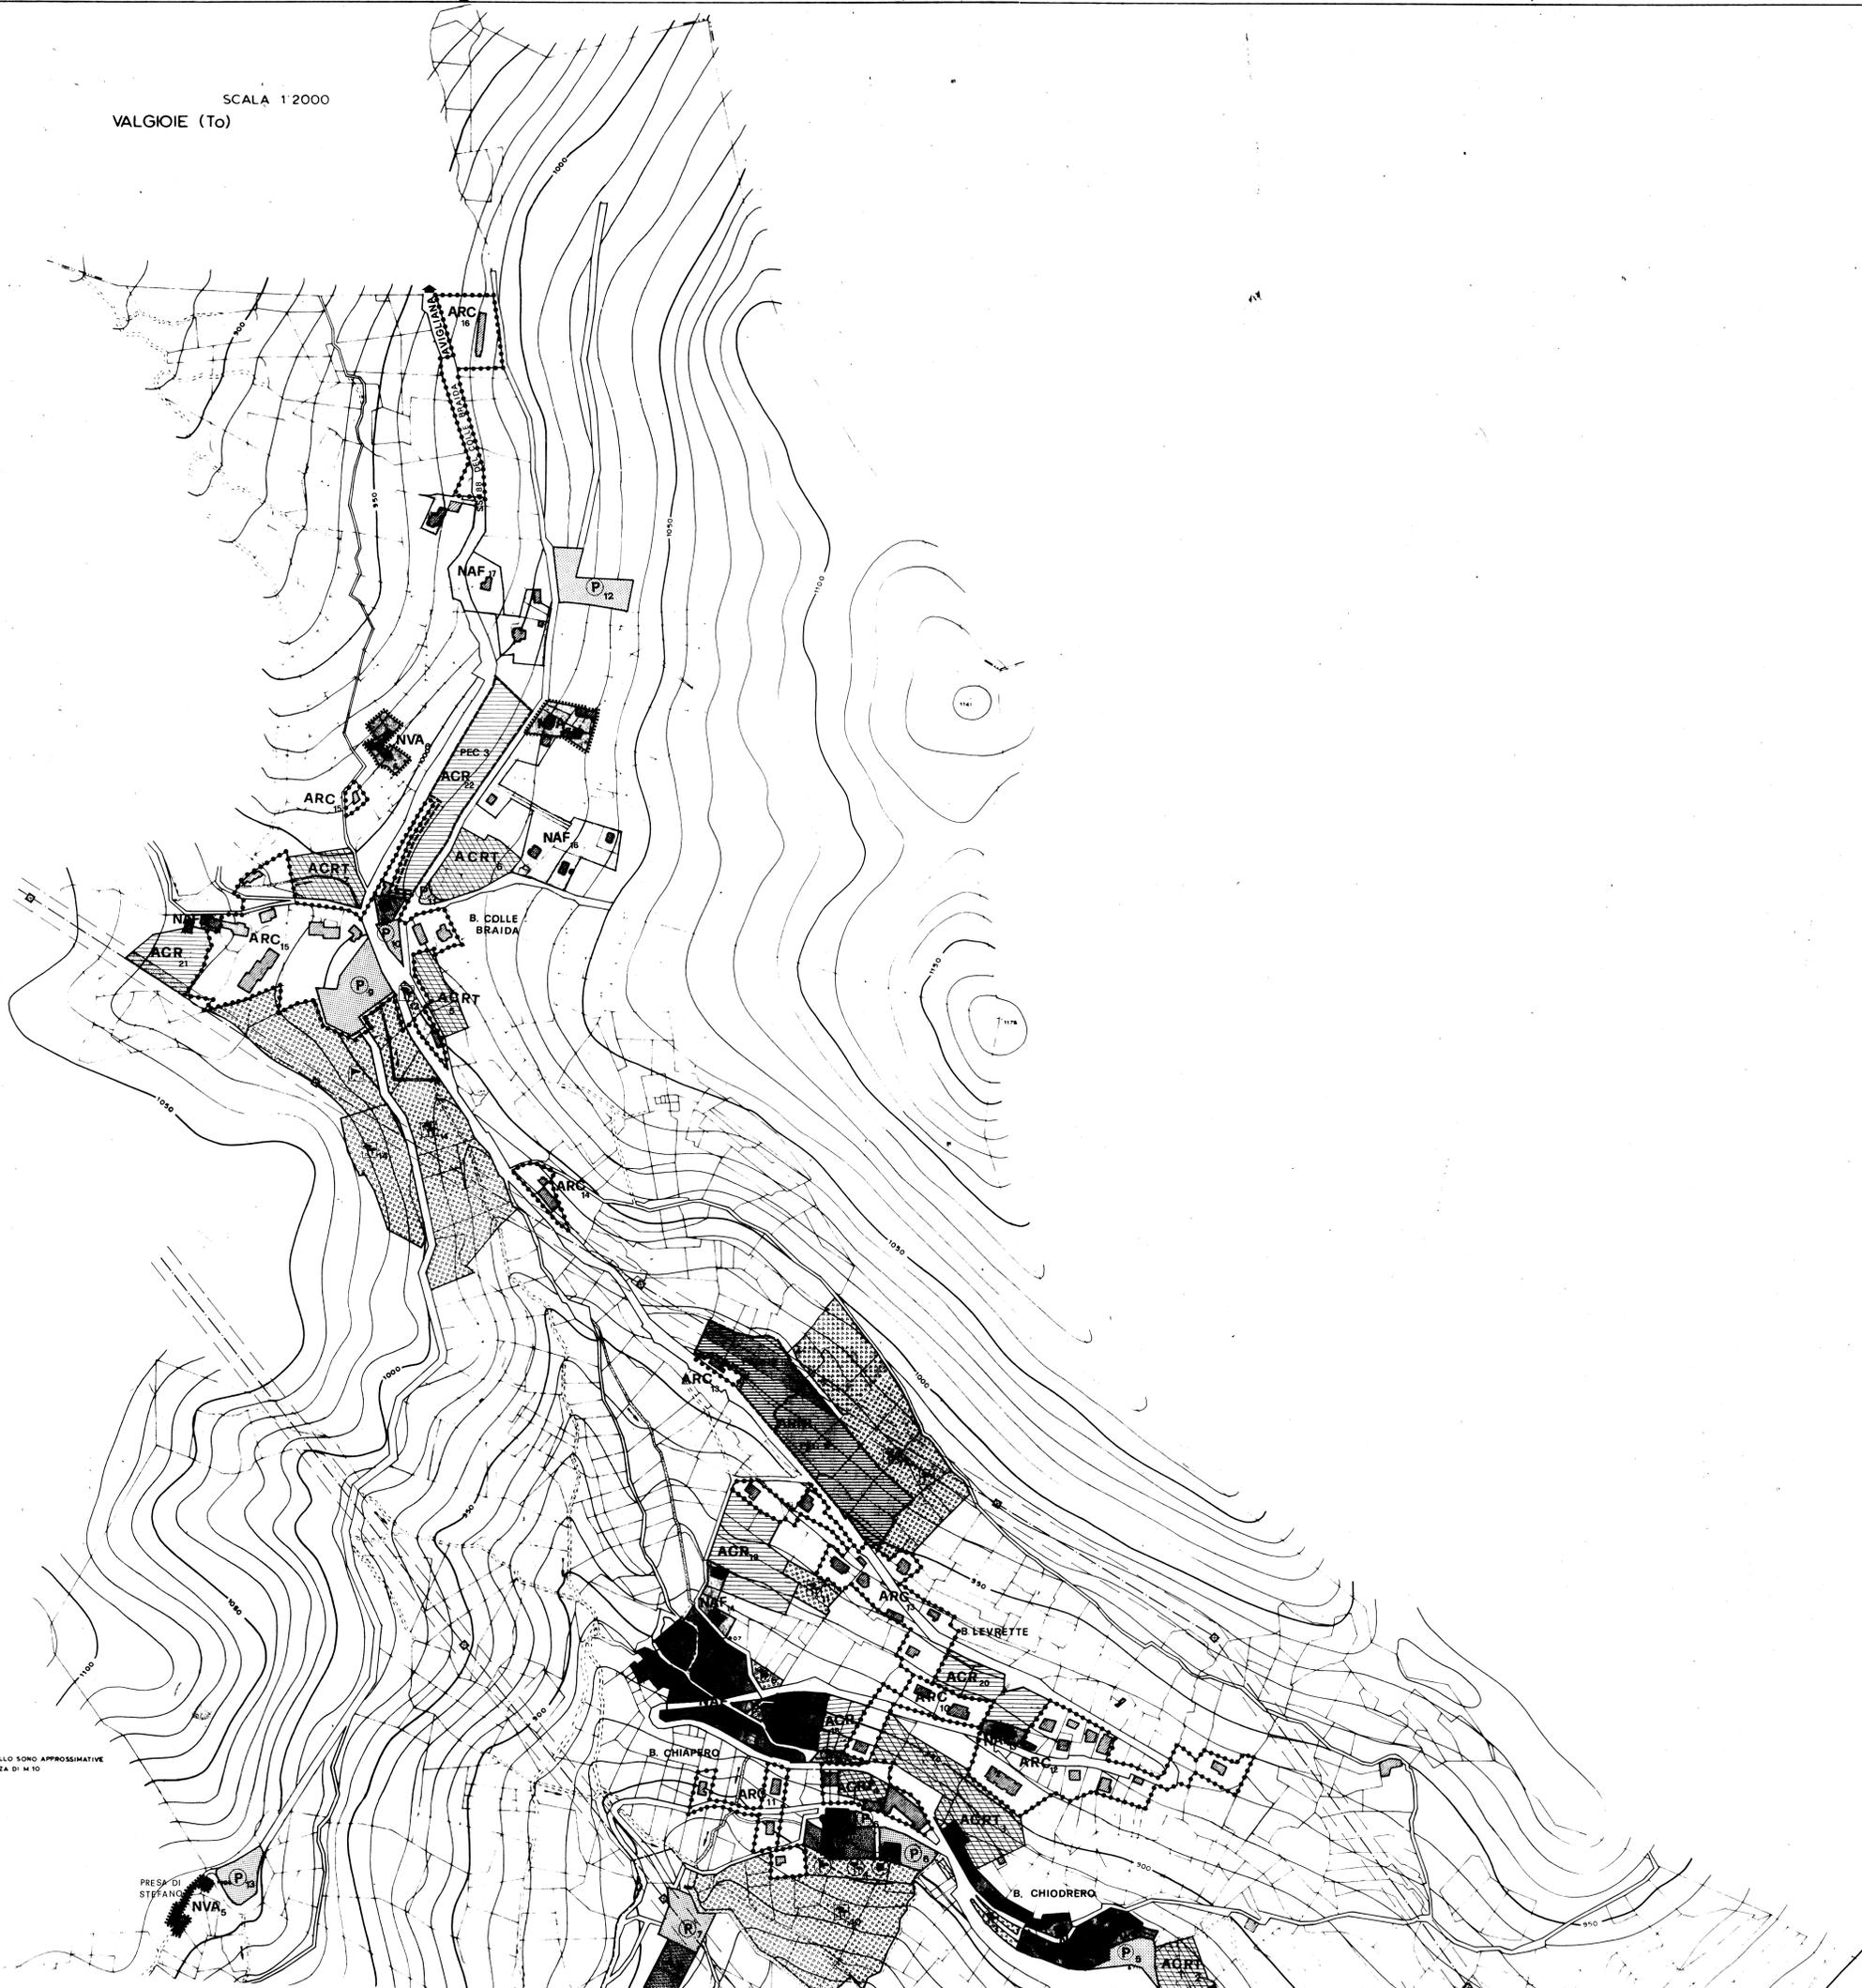

- NUCLEI DI ANTICA FORMAZIONE
 - NUCLEI DI VALORE AMBIENTALE
 - ARC AREE RESIDENZIALI CONSOLIDATE
 - ACR AREE DI COMPLETAMENTO RESIDENZIALE
 - ACR-T AREE DI COMPLETAMENTO RESIDENZIALE E TURISTICO
 - NVA AREE RESIDENZIALI DI NUOVA INSERIBILITA'
- AREE PER SERVIZI PUBBLICI:
- ESISTENTI IN PROGETTO
 - ESISTENTI IN PROGETTO
 - PARCHGGI
 - PARCHGGI
 - VERDE ATTREZZATO CON IMPIANTI SPORTIVI
 - VERDE ATTREZZATO CON IMPIANTI SPORTIVI
 - PARCHI E GIARDINI
 - PARCHI E GIARDINI
 - AREE PER L'ISTRUZIONE
 - AREE PER L'ISTRUZIONE
 - AREE PER ATTREZZATURE DI INTERESSE COMUNE
 - AREE PER ATTREZZATURE DI INTERESSE COMUNE
 - SERVITU' DI ELETTRODOTTO

LE CURVE DI LIVELLO SONO APPROSSIMATIVE CON EQUIDISTANZA DI M.10

